

ΕΦΗΜΕΡΙΣ ΤΗΣ ΚΥΒΕΡΝΗΣΕΩΣ

ΤΗΣ ΕΛΛΗΝΙΚΗΣ ΔΗΜΟΚΡΑΤΙΑΣ

ΤΕΥΧΟΣ ΤΕΤΑΡΤΟ **Αρ. Φύλλου 377**

23 Ιουνίου 2000

ΠΕΡΙΕΧΟΜΕΝΑ

ΑΠΟΦΑΣΕΙΣ

ΑΠΟΦΑΣΕΙΣ

Αριθ. 1045613/4559/Β0010 (1)

Καθορισμός των ορίων του αιγιαλού και δημιουργία ζώνης παραλίας στη θέση «Αγ. Γεώργιος» Κουνουπίτσας Μεθάνων.

Ο ΥΠΟΥΡΓΟΣ ΟΙΚΟΝΟΜΙΚΩΝ

Έχοντας υπόψη:

1. Τις διατάξεις του ΠΑ 551/88 «Οργάνωση Νομαρχιών - Οργάνωση Οικονομικών Υπηρεσιών» (ΦΕΚ 259 τ.Α΄) όπως τροποποιήθηκε και ισχύει.

2. Τις διατάξεις του άρθρου 100 του Π. Δ. 284/88 «περί Οργανισμού Υπουργείου Οικονομικών».

3. Τις διατάξεις του Ν. 2218/1994 «περί ίδρυσης Νομαρχιακής Αυτοδιοίκησης κλπ. (ΦΕΚ 90 τ. Α΄), όπως τροποποιήθηκε συμπληρώθηκε και ισχύει.

4. Τις διατάξεις του άρθρου 14 του Ν. 2399/96 «Υλοποίηση της εισοδηματικής πολιτικής έτους 1996 για μισθούς και συντάξεις και άλλες διατάξεις (ΦΕΚ 90 τ. Α΄), με το οποίο καταργήθηκαν οι θέσεις των Περιφερειακών Διευθυντών και οι αρμοδιότητές τους περιήλθαν στο Γενικό Γραμματέα Περιφέρειας.

5. Τις διατάξεις των παρ. 2 και 6 του άρθρου 1 Ν. 2503/97 Διοίκηση Οργάνωση, Στελέχωση της Περιφέρειας, ρύθμιση θεμάτων για την Τοπική Αυτοδιοίκηση και άλλες διατάξεις (ΦΕΚ 107 τ.Α΄), σύμφωνα με τις οποίες οι Περιφερειακές Υπηρεσίες του Υπουργείου Οικονομικών, που συγκροτούσαν την Περιφερειακή Διοίκηση του Νομού ή Νομαρχίας δεν υπήχθησαν στην ενιαία οργανική μονάδα της περιφέρειας ούτε καταργήθηκαν, αλλά αποτελούν από 1. 9. 97 Υπηρεσίες του Υπουργείου Οικονομικών.

6. Το αριθμ. 28975/31.7.97 έγγραφο της Δ/νσης Διοίκησης του Υπ. Εσωτερικών Δημ. Διοίκησης και Αποκέντρωσης, σύμφωνα με το οποίο οι αρμοδιότητες του Γενικού Γραμματέα της Περιφέρειας σε θέματα Υπηρεσιών του Υπ. Οικονομικών μεταφέρονται από 1.9.97 στον Υπουργό Οικονομικών.

7. Την υπ' αρ. 1107147/1239/0006Α/4.10.96 (ΦΕΚ 922/τ. Β΄/7.10.96 κοινή Απόφαση του Πρωθυπουργού και Υπουργού Οικονομικών «περί ανάθεσης αρμοδιοτήτων του Υπουργού Οικονομικών στους Υφυπουργούς».

8. Την αριθμ. 1087903/1481/0006Α/ΠΟΛ. 1233/28.8.97 απόφαση του Υπ. Οικονομικών «περί μεταβίβασης αρμοδιοτήτων του Υπουργού Οικονομικών στους Προϊσταμένους των Περιφερειακών Υπηρεσιών του Υπ. Οικονομικών πλην Γ.Λ.Κ. και Γ.Χ.Κ.».

9. Τις διατάξεις των άρθρων 1 μέχρι και 7 του Α.Ν. 2344/1940 περί αιγιαλού και παραλίας, όπως τροποποιήθηκαν και συμπληρώθηκαν με τις διατάξεις: α) του άρθρου 13 του Ν. 1078/1980 και β) του άρθρου 23 του Ν. 1337/1983.

10. Την από 25 Ιανουαρίου 1999 έκθεση Επιτροπής Καθορισμού των ορίων αιγιαλού παραλίας και θέσεων αμμοληψίας που καθόρισε τα όρια του αιγιαλού και της παραλίας στη θέση «Άγ. Γεώργιος», Κουνουπίτσας Μεθάνων Νομού Πειραιά και το από Δεκέμβριο 1997 τοπογραφικό διάγραμμα, σε τρεις πινακίδες, με κλίμακα 1:500 που συντάχθηκε από τον τοπογράφο μηχανικό Θεόδωρο Τιμίου και ελέγχθηκε και θεωρήθηκε από την Δ.Τ.Υ. Νομ. Αυτοδιοίκησης Πειραιά, την 22.10.98 και 26.10.98 αντίστοιχα και συνοδεύει την έκθεση της προαναφερόμενης επιτροπής.

11. Τη σύμφωνη γνώμη του Γενικού Επιτελείου Ναυτικού, που διατυπώθηκε στο Φ. 544.5/829/99/8.11.1999 έγγραφο του, αποφασίζουμε:

1. Επικυρώνουμε την από 25 Ιανουαρίου 1999 έκθεση επιτροπής καθορισμού των ορίων αιγιαλού και παραλίας και θέσεων αμμοληψίας, καθώς και το από Δεκέμβριο 1997 τοπογραφικό διάγραμμα σε τρεις πινακίδες που την συνοδεύει, το οποίο συντάχθηκε από τον Τοπογράφο Μηχανικό Θεόδωρο Τιμίου με κλίμακα 1:500 επί του οποίου η παραπάνω Επιτροπή καθόρισε με κόκκινη συνεχή πολυγωνική γραμμή με στοιχεία 1, 2, 3... 20, 21, 22 της οποίας οι κορυφές καθορίζονται με συντεταγμένες του Κρατικού Δικτύου ΓΥΣ, τα όρια του αιγιαλού στη θέση «Άγ. Γεώρ-

γιος», Κουνουπίτσας Μεθάνων Νομού Πειραιά και με κίτρινη συνεχή πολυγωνική γραμμή με στοιχεία 1΄, 2΄, 3΄,..20΄, 21΄, 22΄ σε απόσταση 10μ. από αυτή του αιγιαλού, τα όρια της παραλίας στην ίδια θέση.

2. Η παρούσα απόφαση μαζί με την έκθεση και το διάγραμμα που προαναφέραμε, να δημοσιευθούν στην Εφημερίδα της Κυβερνήσεως σύμφωνα με τις διατάξεις του άρθρου 13 του Ν. 1078/1983.

Αθήνα, 2 Ιουνίου 2000

Με εντολή Υπουργού
Ο Γενικός Γραμματέας
ΧΑΡΗΣ ΑΛΑΜΑΝΟΣ

ΕΚΘΕΣΗ

ΕΠΙΤΡΟΠΗΣ ΚΑΘΟΡΙΣΜΟΥ ΤΩΝ ΟΡΙΩΝ ΑΙΓΙΑΛΟΥ

Κοινή Υπουργική Απόφαση των Υπουργών Προεδρίας και Οικονομικών 0208/181/26-4-82

Για τον καθορισμό των ορίων Αιγιαλού στην θέση Άγιος Γεώργιος Κουνουπίτσας Μεθάνων του Νομού Πειραιά.

Στον Άγιο Γεώργιο Κουνουπίτσας Μεθάνων σήμερα την 25η Ιανουαρίου 1999 ημέρα Δευτέρα οι παρακάτω υπογράφοντες:

α) Νούσιος Νικόλαος, ΠΕ/Α΄ Προϊστάμενος της Κτηματικής Υπηρεσίας Πειραιά, ως Πρόεδρος.

β) Στάθης Νικόλαος, ΠΕ/Α΄ Πολιτικός-Τοπογράφος Μηχανικός της Κτηματικής Υπηρεσίας Πειραιά, ως Μέλος.

γ) Τζάθας Κοσμάς Ανθ/ρχος Λ.Σ. Λιμενάρχης Μεθάνων, ως Μέλος, που αποτελούμε την παραπάνω επιτροπή καθορισμού των ορίων Αιγιαλού, δυνάμει της 0208/181/26-4-1982 (Φ.Ε.Κ. 214 Τ.Β΄) κοινής Υπουργικής Απόφασης των Υπουργών Προεδρίας και Οικονομικών, καθώς και της 1041002/938/30-3-98 Απόφασης Γεν. Δ/ντή Δημ. Περιουσίας και Εθν. Κληροδοτημάτων «Περί συστάσεως επιτροπής καθορισμού των ορίων του Αιγιαλού», συγκληθείσα κατόπιν της με αριθμό 3842/9-12-98 πρόσκλησης του Προέδρου της επιτροπής μεταβήκαμε σήμερα στις 25 Ιανουαρίου 1999, ημέρα Δευτέρα και ώρα 10:00 π.μ. στην περιοχή Άγιος Γεώργιος Κουνουπίτσας Μεθάνων και αφού λάβαμε υπόψη:

1) Το τοπογραφικό διάγραμμα σε 3 πινακίδες, με κλίμακα 1:500 της περιοχής Αγίου Γεωργίου Κουνουπίτσας Μεθάνων, που συντάχθηκε τον Δεκέμβριο 1997 από τον Μηχανικό Τιμίου Θεόδωρο.


2) Τις διατάξεις του Α.Ν. 2344/1940 όπως τροποιήθηκε σήμερα, καθώς και τη σχετική Δικαστηριακή και Διοικητική Νομολογία.

3) Την μετά από επιτόπιο μετάβαση σχηματισθείσα αντίληψη, για το πλάτος της βρεχόμενης ζώνης της ξηράς, αποφασίζει:

1) Καθορίζει επί του παραπάνω διαγράμματος την οριογραμμή του Αιγιαλού με ερυθρά συνεχή πολυγωνική γραμμή, με στοιχεία 1,2,3,......,20, 21, 22, της οποίας οι κορυφές καθορίζονται με συντεταγμένες του Κρατικού Δικτύου Γ.Υ.Σ.

2) Καθορίζει την οριογραμμή της παραλίας με κίτρινη συνεχή πολυγωνική γραμμή, με στοιχεία 1΄, 2΄, 3΄,............, 20΄, 21΄, 22΄, παράλληλα προς την οριογραμμή του Αιγιαλού, σε απόσταση 10 μέτρων από αυτήν επειδή θεωρείται απαραίτητη λόγω της φύσης της συνεχόμενης προς τον αιγιαλό ξηράς και της αδυναμίας να εξυπηρετηθούν από τον Αιγιαλό οι σκοποί της παρ. 1 του άρθρου 7 του Α.Ν. 2344/1940 δηλαδή ότι ο Αιγιαλός και η Παραλία εκτός του κυρίου και αρχικού προορισμού αυτών, που είναι η επικοινωνία από τη θάλασσα προς τη ξηρά και αντίθετα, δύνανται να χρησιμεύουν και γι' άλλους σκοπούς, δηλαδή συγκοινωνιακούς, εξωραϊστικούς-τουριστικούς και λοιπούς κοινωφελείς, καθώς επίσης και για εκμετάλλευση προς όφελος του Δημοσίου.

Ο Πρόεδρος	Τα Μέλη
ΝΙΚΟΛΑΟΣ ΝΟΥΣΙΟΣ	ΝΙΚΟΣ ΣΤΑΘΗΣ
	ΚΟΣΜΑΣ ΤΖΑΘΑΣ

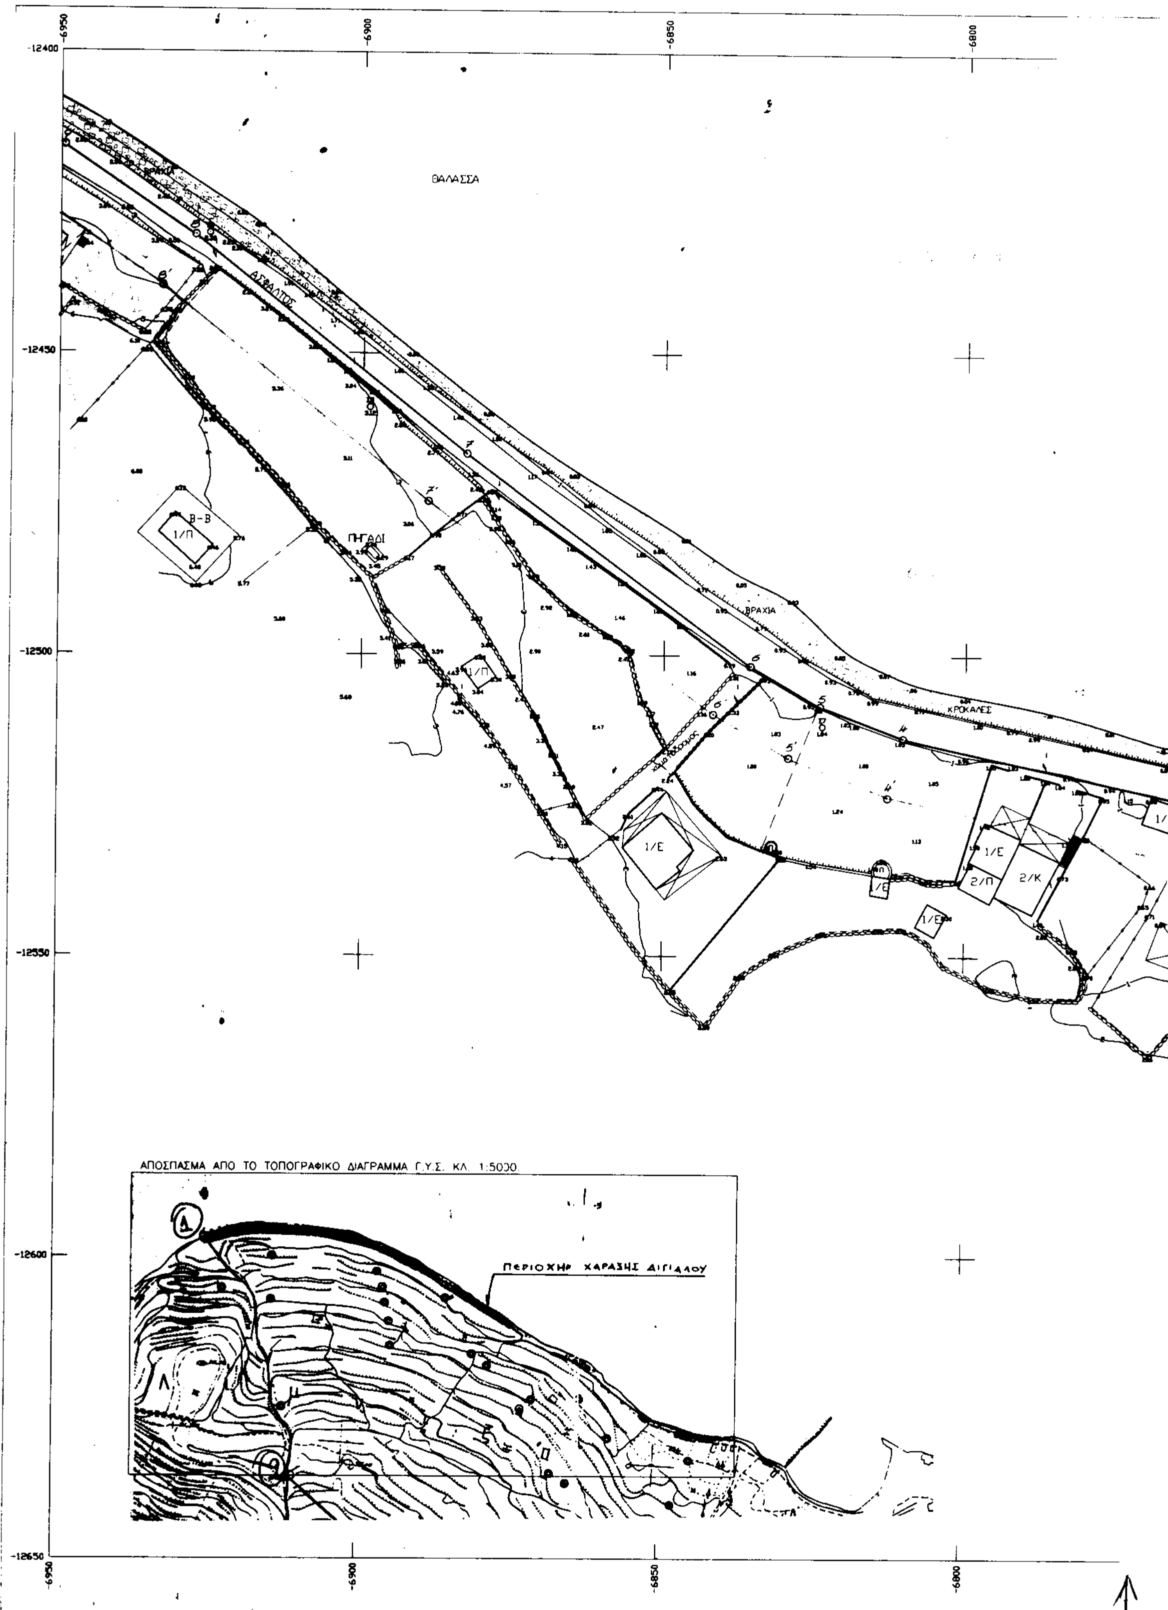
ΘΑΛΑΣΣΑ
ΑΣΦΑΛΤΟΣ
ΠΗΓΑΔΙ
ΒΡΑΧΙΑ
ΚΡΟΚΑΛΕΣ
1/Π
1/Ε
2/Π
2/Κ
ΑΠΟΣΠΑΣΜΑ ΑΠΟ ΤΟ ΤΟΠΟΓΡΑΦΙΚΟ ΔΙΑΓΡΑΜΜΑ Γ.Υ.Σ. ΚΛ. 1:5000
ΠΕΡΙΟΧΗ ΧΑΡΑΞΗΣ ΑΙΓΙΑΛΟΥ
-12400
-12450
-12500
-12550
-12600
-12650
-6950
-6900
-6850
-6800

Υπόμνημα Επιτροπής

κόκκινη — οριογραμμή αιγιαλού (1,2,3 .... 20,21,22)
κίτρινη — οριογραμμή παραλίας (1',2',3' .... 20',21',22')

Η γραμμή της παραλίας τίθεται παράλληλα προς την γραμμή του αιγιαλού σε απόσταση 10,00μ


Το παρόν διάγραμμα συνοδεύει την από 25-1-1999 έκθεση επιτροπής καθορισμού των ορίων του αιγιαλού δυνάμει της 0208/181/26-4-1982 κοινής Υπουργικής απόφασης των Υπουργών Προεδρίας κ' Οικονομικών.

Ο Πρόεδρος

Τα μέλη

1. ΝΙΚΟΣ ΣΤΑΘΗΣ

2. ΣΤΑΘΑΣ ΚΟΣΜΑΣ

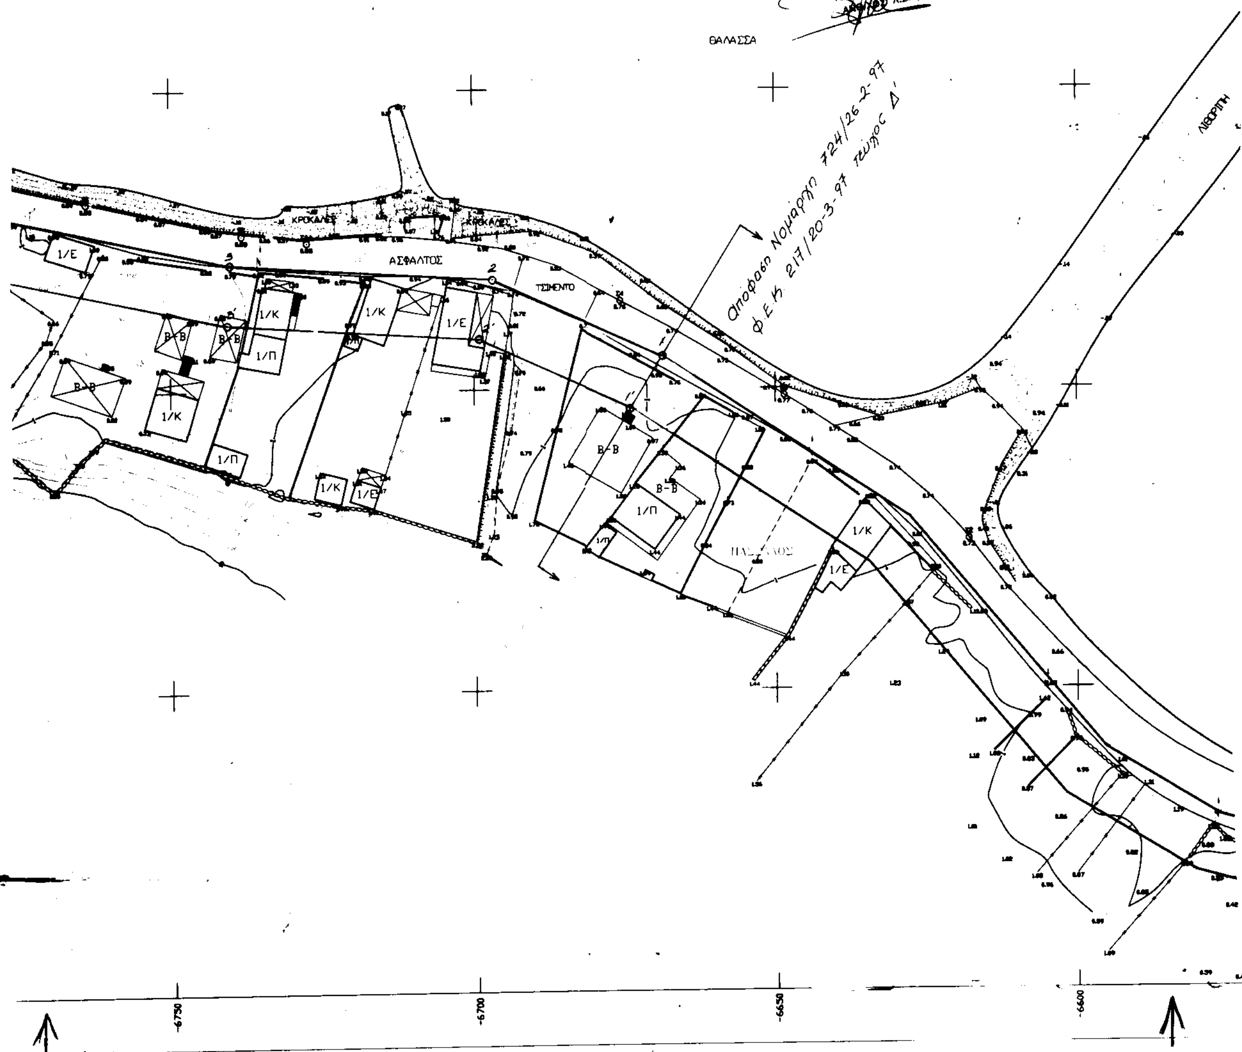


22-10- 8

Πειραιάς 20-3-2000
Σ. ΔΟΞΑΣΤΑΚΗ

26-10- 98

22-10- 8

Σ. ΔΟΞΑΣΤΑΚΗ

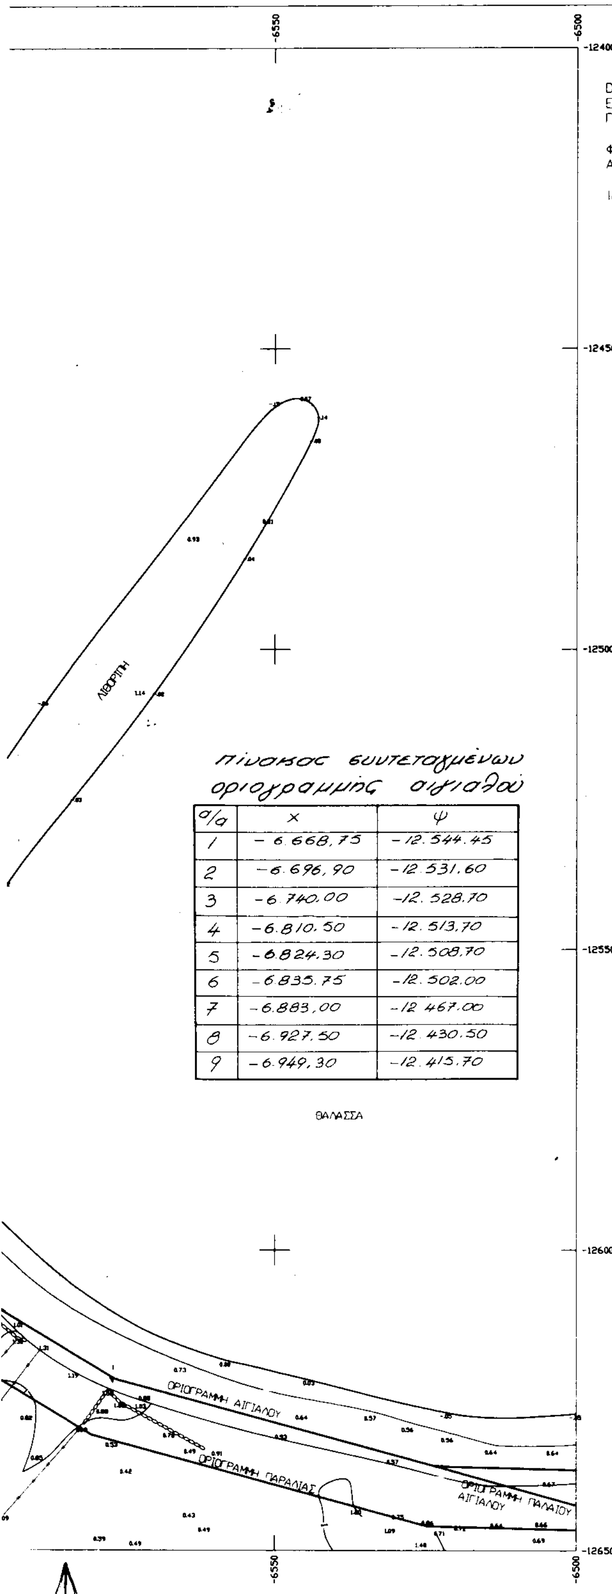

πίνακας συντεταγμένων οριογραμμής αιγιαλού

α/α	x	ψ
1	− 6.668,75	−12.544.45
2	−6.696,90	−12.531,60
3	−6.740,00	−12.528,70
4	−6.810,50	−12.513,70
5	−6.824,30	−12.508,70
6	−6.835,75	−12.502,00
7	−6.883,00	−12.467,00
8	−6.927,50	−12.430,50
9	−6.949,30	−12.415,70

DATUM : ΑΘΗΝΩΝ
ΕΛΛΕΙΨΟΕΙΔΕΣ : BESSEL
ΠΡΟΒΟΛΗ : HATT

Φ.Χ. 1:50.000 "ΜΕΘΑΝΑ"
ΑΡΧΗ ΣΥΝΤΕΤΑΓΜΕΝΩΝ $\varphi^0 = 37° 45'$ $\lambda^0 = -0° 15'$

Ισοδιάσταση Υψομετρικών Καμπυλών : 0.20m

ΥΠΟΜΝΗΜΑ

ΥΨΟΜΕΤΡΙΚΗ ΑΦΕΤΗΡΙΑ		ΣΤΥΛΟΣ ΔΕΗ	
ΠΟΛΥΓΩΝΟΜΕΤΡΙΚΟ ΣΗΜΕΙΟ		ΣΤΥΛΟΣ ΟΤΕ	
ΤΡΙΓΩΝΟΜΕΤΡΙΚΟ ΣΗΜΕΙΟ		ΣΤΥΛΟΣ ΦΩΤΙΣΜΟΥ	
ΦΡΥΔΙ ΠΡΑΝΟΥΣ		ΚΥΠΑΡΙΣΣΙ	
ΠΟΔΙ ΠΡΑΝΟΥΣ		ΕΛΙΑ	
ΠΟΡΤΑ		ΔΕΝΔΡΟ	
ΣΥΡΜΑΤΟΠΛΕΓΜΑ		ΠΙΚΡΟΔΑΦΝΗ	
ΠΕΡΓΚΟΛΑ		ΦΟΙΝΙΚΑΣ	
ΕΙΣΟΔΟΣ		ΧΩΡΟΣ ΣΤΑΘΜΕΥΣΗΣ	
ΣΚΑΛΟΠΑΤΙΑ		ΚΥΓΚΛΙΔΩΜΑ	
ΒΡΑΧΙΑ		ΞΕΡΟΛΙΘΙΑ	
ΠΗΓΑΔΙ		ΕΝΔΕΙΚΤΙΚΟ ΥΨΟΜΕΤΡΟ	

ΝΟΜΑΡΧΙΑ ΠΕΙΡΑΙΑ
ΚΟΙΝΟΤΗΤΑ ΚΟΥΝΟΥΠΙΤΣΑΣ

ΚΑΘΟΡΙΣΜΟΣ ΑΙΓΙΑΛΟΥ ΚΑΙ ΠΑΡΑΛΙΑΣ ΣΤΗ ΘΕΣΗ ΑΓΙΟΣ ΓΕΩΡΓΙΟΣ ΚΟΥΝΟΥΠΙΤΣΑΣ ΜΕΘΑΝΩΝ


ΜΕΛΕΤΗΤΕΣ:
ΤΙΜΙΟΥ ΘΕΟΔΩΡΟΣ
Αγρον.–Τοπογράφος Μηχ. Ε.Μ.Π.


ΘΕΜΑ – ΤΙΤΛΟΣ ΣΧΕΔΙΟΥ	**ΤΟΠΟΓΡΑΦΙΚΟ ΔΙΑΓΡΑΜΜΑ**	ΑΡΙΘΜΟΣ ΣΧΕΔΙΟΥ
ΣΤΑΔΙΟ ΕΚΠΟΝΗΣΗΣ	**ΟΡΙΣΤΙΚΗ ΜΕΛΕΤΗ**	**Τ–01**
ΚΛΙΜΑΚΑ:	**1:500**	ΧΡΟΝΟΣ ΕΚΠΟΝΗΣΗΣ: ΔΕΚΕΜΒΡΙΟΣ 1997

ΣΥΝΤΑΞΗ ΜΕΛΕΤΗΣ	**ΤΙΜΙΟΥ ΘΕΟΔΩΡΟΣ ΤΟΠ. ΜΗΧ. Ε.Μ.Π.** **ΚΑΡΑΜΟΛΕΓΚΟΣ ΜΑΤΘΑΙΟΣ ΤΟΠ. ΜΗΧ. Ε.Μ.Π.**

ΕΠΙΒΛΕΠΟΝΤΕΣ	
ΤΟΠΟΓΡΑΦΙΚΑ	

Ο ΣΥΝΤΑΞΑΣ	ΕΛΕΓΧΟΣ	ΘΕΩΡΗΣΗ
ΤΙΜΙΟΥ ΙΩΑΝ. ΘΕΟΔΩΡΟΣ ΔΙΠΛ. ΑΓΡ.-ΤΟΠΟΓΡΑΦΟΣ ΜΗΧΑΝΙΚΟΣ-Ε.Μ.Π. ΜΕΛΟΣ Τ.Ε.Ε. ΑΡΙΘΜΟΣ ΜΗΤΡΩΟΥ 62982 ΜΥΛΩΝ 95 - 104 41 ΑΘΗΝΑ - ΤΗΛ. 5140185 Α.Φ.Μ. 046624278 - Δ.Ο.Υ. ΙΕ' ΑΘΗΝΩΝ	ΕΘΝΙΚΟ ΤΥΠΟΓΡΑΦΕΙΟ Για τεχνικούς λόγους στο σχεδιάγραμμα έγινε σμίκρυνση κατά ποσοστό 40 %	

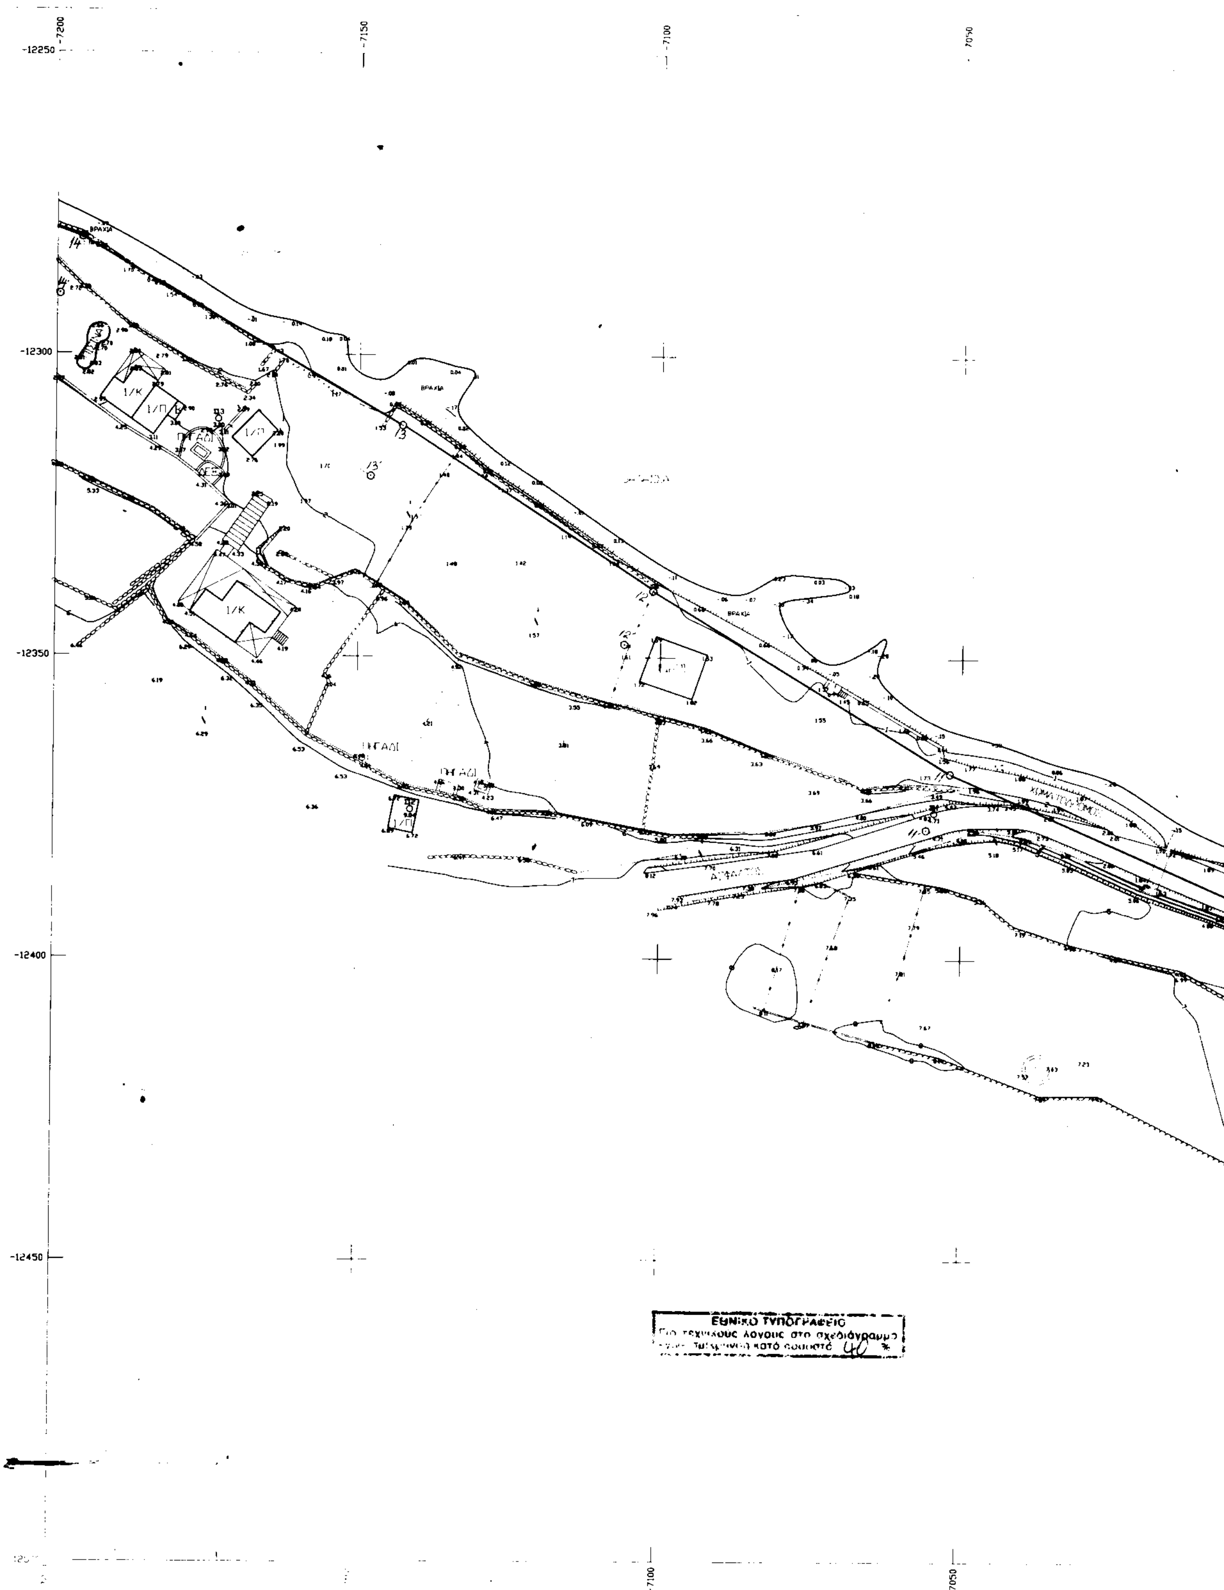
-7200
-7150
-7100
-7050
-12250
-12300
-12350
-12400
-12450
1/Κ
1/Π
1/Π
1/Κ
1/Π
ΠΗΓΑΔΙ
ΠΗΓΑΔΙ
ΕΘΝΙΚΟ ΤΥΠΟΓΡΑΦΕΙΟ
λογους στο σχεδιάγραμμα
40 %
-7100
-7050

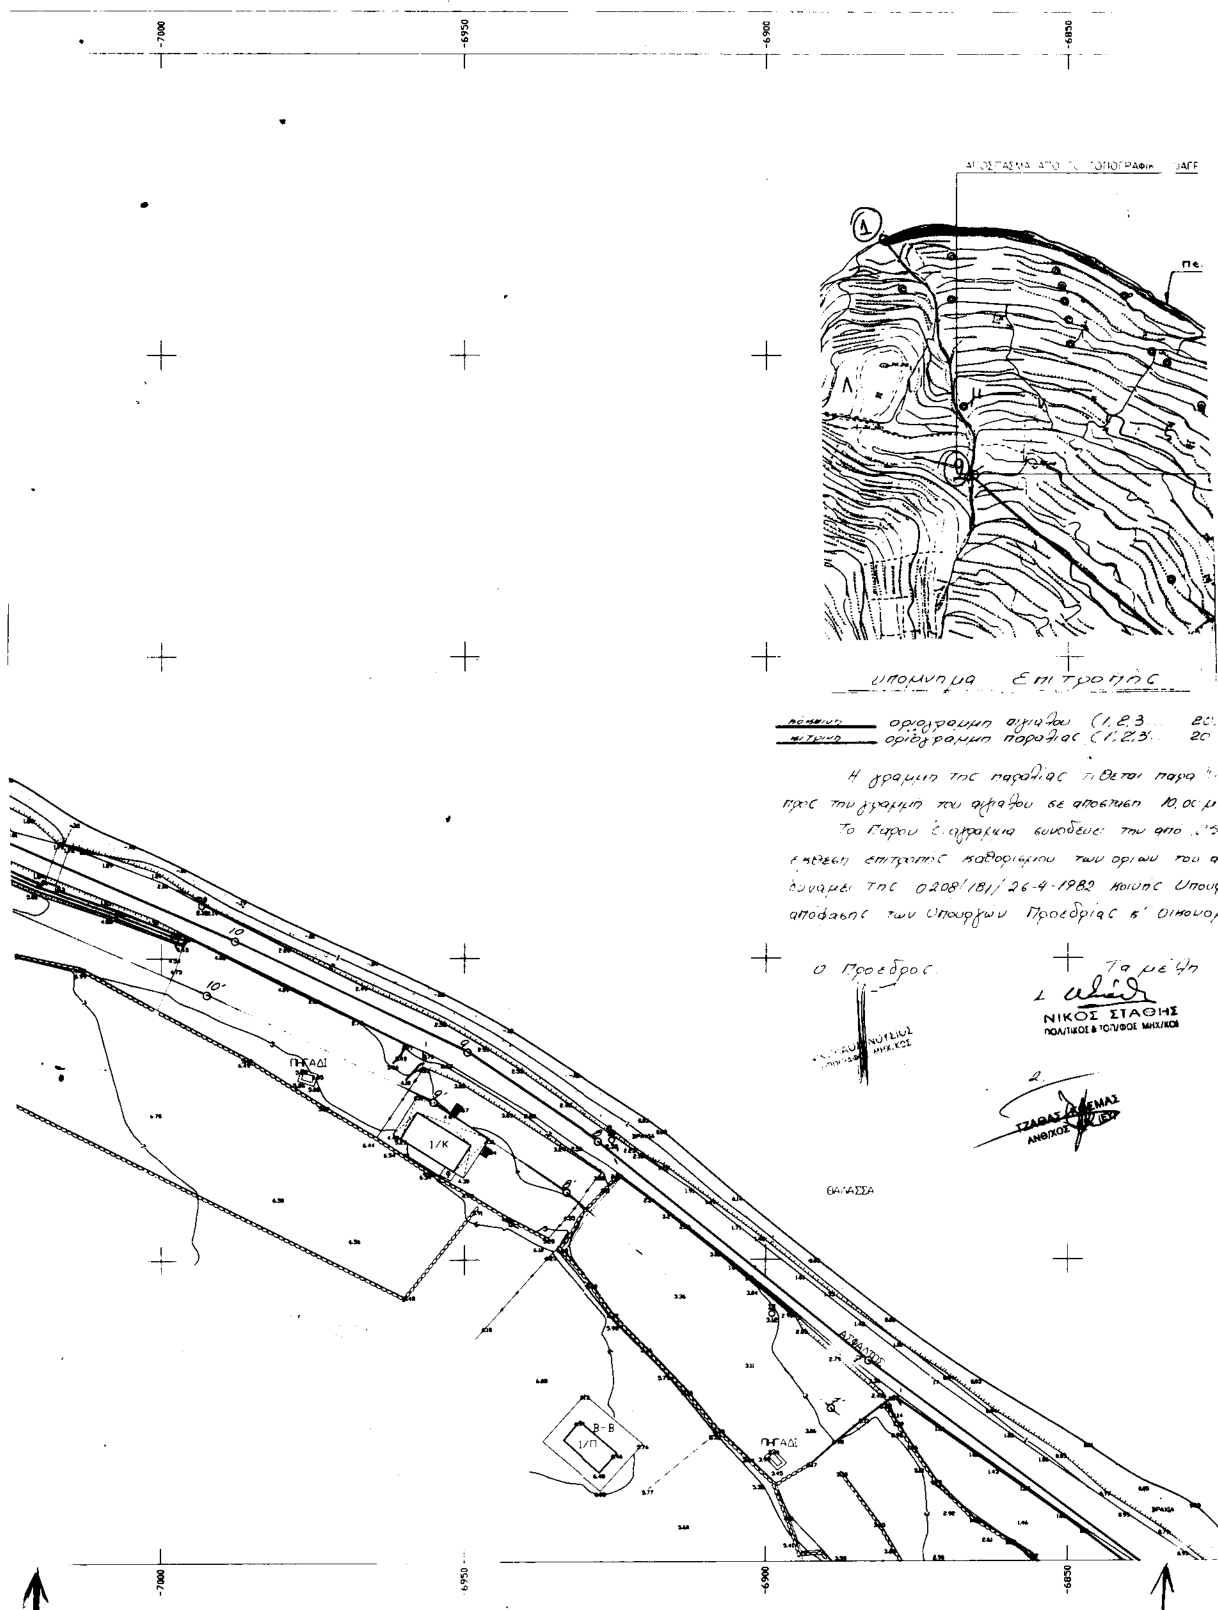

-7000
-6950
-6900
-6850
υπομνημα Επιτροπής
οριογραμμη αιγιαλου (1,2,3...
οριογραμμη παραλιας (1',2',3'...
Η γραμμη της παραλιας τιθεται παραλληλα
προς την γραμμη του αιγιαλου σε αποσταση 10,00 μ
Το Παρον τοπογραφικο συνοδευει την απο
εκθεση επιτροπης καθορισμου των οριων του
δυναμει της 0208/181/26-4-1982 κοινης Υπουργ
αποφασης των Υπουργων Προεδριας κ' Οικονομ
Ο Προεδρος
Τα μελη
ΝΙΚΟΣ ΣΤΑΘΗΣ
ΠΟΛ/ΤΙΚΟΣ & ΤΟΠ/ΦΟΣ ΜΗΧ/ΚΟΣ
ΑΝΘ/ΧΟΣ
ΠΗΓΑΔΙ
1/Κ
Β-Β
1/Π
ΘΑΛΑΣΣΑ
ΑΣΦΑΛΤΟΣ
ΒΡΑΧΙΑ

Πειραιάς 20-3-2000

Σ. Δοξαστάκη

22-10-8

26-10-98

22-10-8

Σ. Δοξαστάκη

DATUM : ΑΘΗΝΩΝ
ΕΛΛΕΙΨΟΕΙΔΕΣ : BESSEL
ΠΡΟΒΟΛΗ : HATT

Φ.Χ. 1:50.000 "ΜΕΘΑΝΑ"
ΑΡΧΗ ΣΥΝΤΕΤΑΓΜΕΝΩΝ $\varphi^0 = 37° 45'$ $\lambda^0 = -0° 15'$

Ισοδιάσταση Υψομετρικών Καμπυλών : 0.20m

ΤΟΠΟΓΡΑΦΙΚΟ ΔΙΑΓΡΑΜΜΑ Γ.Υ.Σ. ΚΛ. 1:5000

ΠΕΡΙΟΧΗ ΧΑΡΑΞΗΣ ΑΙΓΙΑΛΟΥ

-6800 -6750 -12250 -12300 -12350 -12400 -12450 -12500

ΥΠΟΜΝΗΜΑ			
ΥΨΟΜΕΤΡΙΚΗ ΑΦΕΤΗΡΙΑ	•	ΣΤΥΛΟΣ ΔΕΗ	
ΠΟΛΥΓΩΝΟΜΕΤΡΙΚΟ ΣΗΜΕΙΟ		ΣΤΥΛΟΣ ΟΤΕ	
ΤΡΙΓΩΝΟΜΕΤΡΙΚΟ ΣΗΜΕΙΟ		ΣΤΥΛΟΣ ΦΩΤΙΣΜΟΥ	
ΦΡΥΔΙ ΠΡΑΝΟΥΣ		ΚΥΠΑΡΙΣΣΙ	
ΠΟΔΙ ΠΡΑΝΟΥΣ		ΕΛΙΑ	
ΠΟΡΤΑ		ΔΕΝΔΡΟ	
ΣΥΡΜΑΤΟΠΛΕΓΜΑ		ΠΙΚΡΟΔΑΦΝΗ	
ΠΕΡΓΚΟΛΑ		ΦΟΙΝΙΚΑΣ	
ΕΙΣΟΔΟΣ		ΧΩΡΟΣ ΣΤΑΘΜΕΥΣΗΣ	
ΣΚΑΛΟΠΑΤΙΑ		ΚΥΓΚΛΙΔΩΜΑ	
ΒΡΑΧΙΑ		ΞΕΡΟΛΙΘΙΑ	
ΠΗΓΑΔΙ		ΕΝΔΕΙΚΤΙΚΟ ΥΨΟΜΕΤΡΟ	

ΝΟΜΑΡΧΙΑ ΠΕΙΡΑΙΑ
ΚΟΙΝΟΤΗΤΑ ΚΟΥΝΟΥΠΙΤΣΑΣ

ΚΑΘΟΡΙΣΜΟΣ ΑΙΓΙΑΛΟΥ ΚΑΙ ΠΑΡΑΛΙΑΣ
ΣΤΗ ΘΕΣΗ ΑΓΙΟΣ ΓΕΩΡΓΙΟΣ ΚΟΥΝΟΥΠΙΤΣΑΣ ΜΕΘΑΝΩΝ

ΜΕΛΕΤΗΤΕΣ:
ΤΙΜΙΟΥ ΘΕΟΔΩΡΟΣ
Αγρον.-Τοπογράφος Μηχ. Ε.Μ.Π.

ΘΕΜΑ - ΤΙΤΛΟΣ ΣΧΕΔΙΟΥ	ΤΟΠΟΓΡΑΦΙΚΟ ΔΙΑΓΡΑΜΜΑ	ΑΡΙΘΜΟΣ ΣΧΕΔΙΟΥ
ΣΤΑΔΙΟ ΕΚΠΟΝΗΣΗΣ	ΟΡΙΣΤΙΚΗ ΜΕΛΕΤΗ	Τ-02
ΚΛΙΜΑΚΑ: 1:500	ΧΡΟΝΟΣ ΕΚΠΟΝΗΣΗΣ: ΔΕΚΕΜΒΡΙΟΣ 1997	

ΣΥΝΤΑΞΗ ΜΕΛΕΤΗΣ: ΤΙΜΙΟΥ ΘΕΟΔΩΡΟΣ ΤΟΠ. ΜΗΧ. Ε.Μ.Π.
ΚΑΡΑΜΟΛΕΓΚΟΣ ΜΑΤΘΑΙΟΣ ΤΟΠ. ΜΗΧ. Ε.Μ.Π.

ΕΠΙΒΛΕΠΟΝΤΕΣ
ΤΟΠΟΓΡΑΦΙΚΑ


Ο ΣΥΝΤΑΞΑΣ	ΕΛΕΓΧΟΣ	ΘΕΩΡΗΣΗ
ΤΙΜΙΟΥ ΙΩΑΝ. ΘΕΟΔΩΡΟΣ ΔΙΠΛ. ΑΓΡ.-ΤΟΠΟΓΡΑΦΟΣ ΜΗΧΑΝΙΚΟΣ Ε.Μ.Π.		


οπως
(1,2,3.... 20,21,22)
(1',2',3'... 20',21',22')

Τα μέλη
...ΣΤΑΘΗΣ

πίνακας συντεταγμένων οριογραμμής αιγιαλού

α/α	Χ	Ψ
7	-6.883,00	-12.467,00
8	-6.927,50	-12.430,50
9	-6.949,30	-12.415,70
10	-6.987,80	-12.397,00
11	-7.051,90	-12.369,10
12	-7.101,20	-12.339,10
13	-7.142,80	-12.311,80
14	-7.195,70	-12.280,80

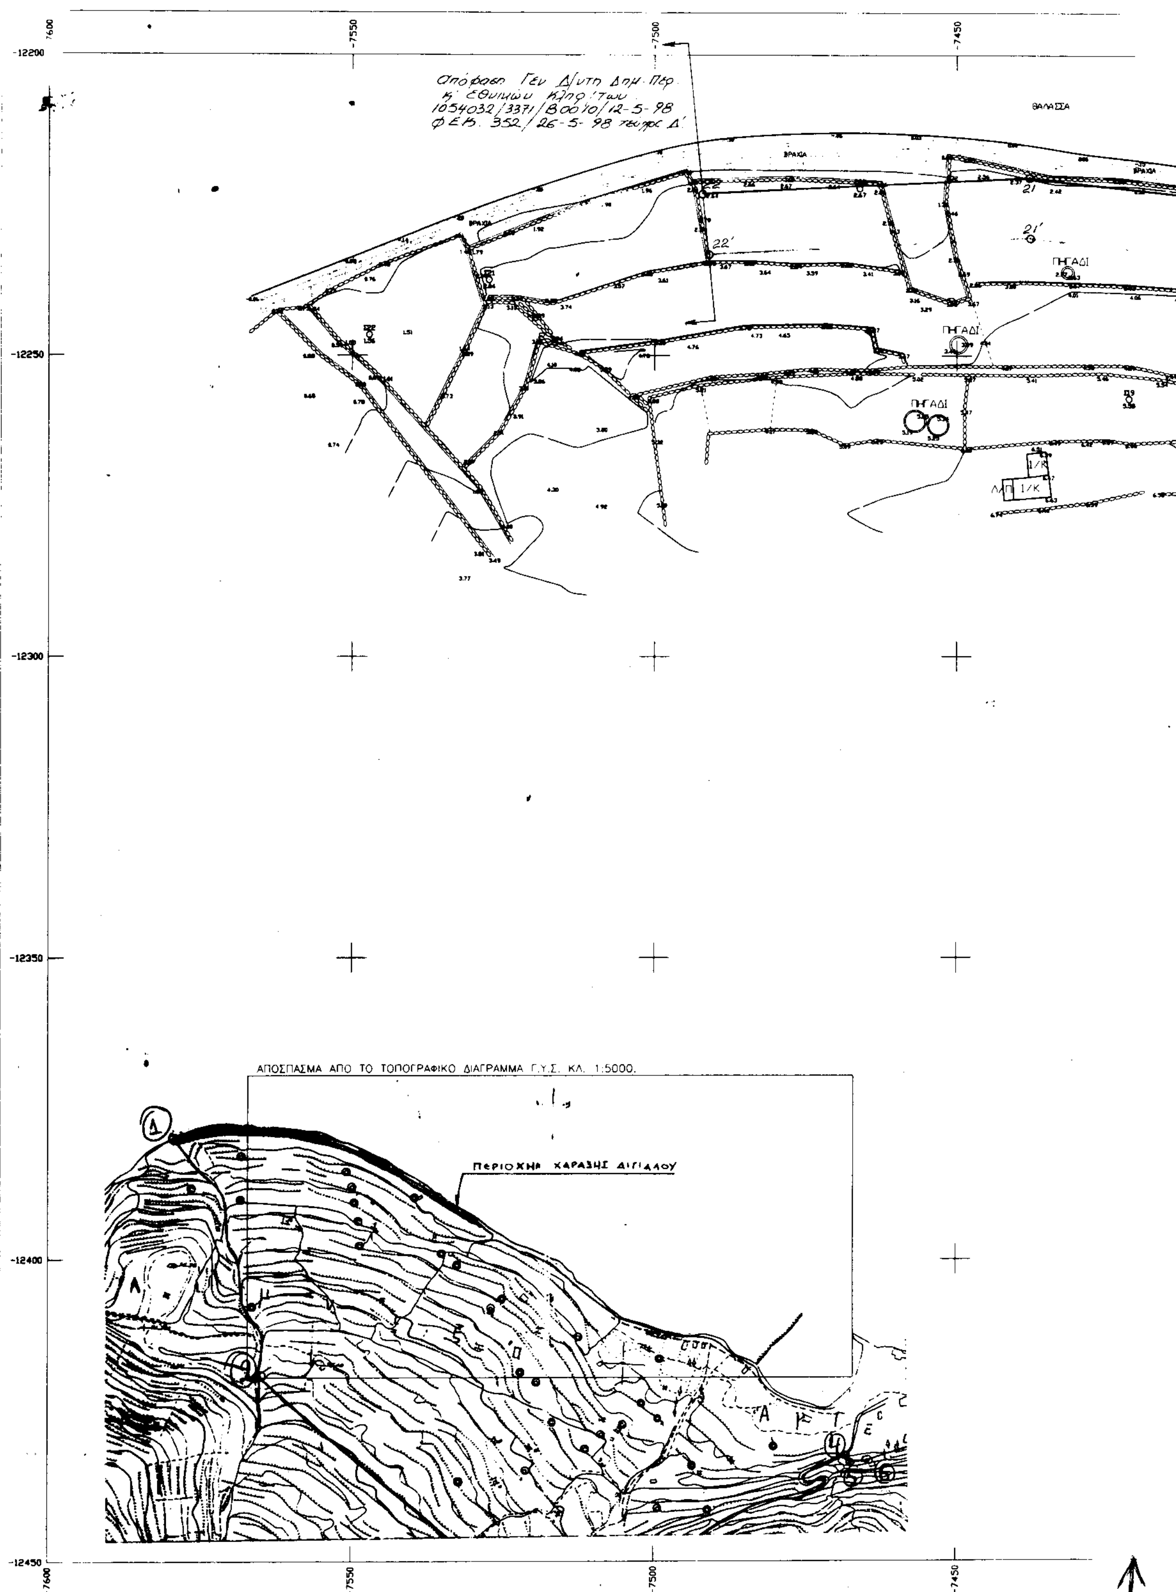
-7600
-7550
-7500
-7450
-12200
-12250
-12300
-12350
-12400
-12450
Απόφαση Γεν Δ/ντη Δημ. Περ.
κ' Εθνικών Κληρ/των
1054032/3371/Β0010/12-5-98
ΦΕΚ 352/26-5-98 τεύχος Δ'
ΘΑΛΑΣΣΑ
22
22'
21
21'
ΠΗΓΑΔΙ
ΠΗΓΑΔΙ
ΠΗΓΑΔΙ
1/Κ
ΛΑΠ 1/Κ
ΑΠΟΣΠΑΣΜΑ ΑΠΟ ΤΟ ΤΟΠΟΓΡΑΦΙΚΟ ΔΙΑΓΡΑΜΜΑ Γ.Υ.Σ. ΚΛ. 1:5000.
ΠΕΡΙΟΧΗ ΧΑΡΑΞΗΣ ΑΙΓΙΑΛΟΥ

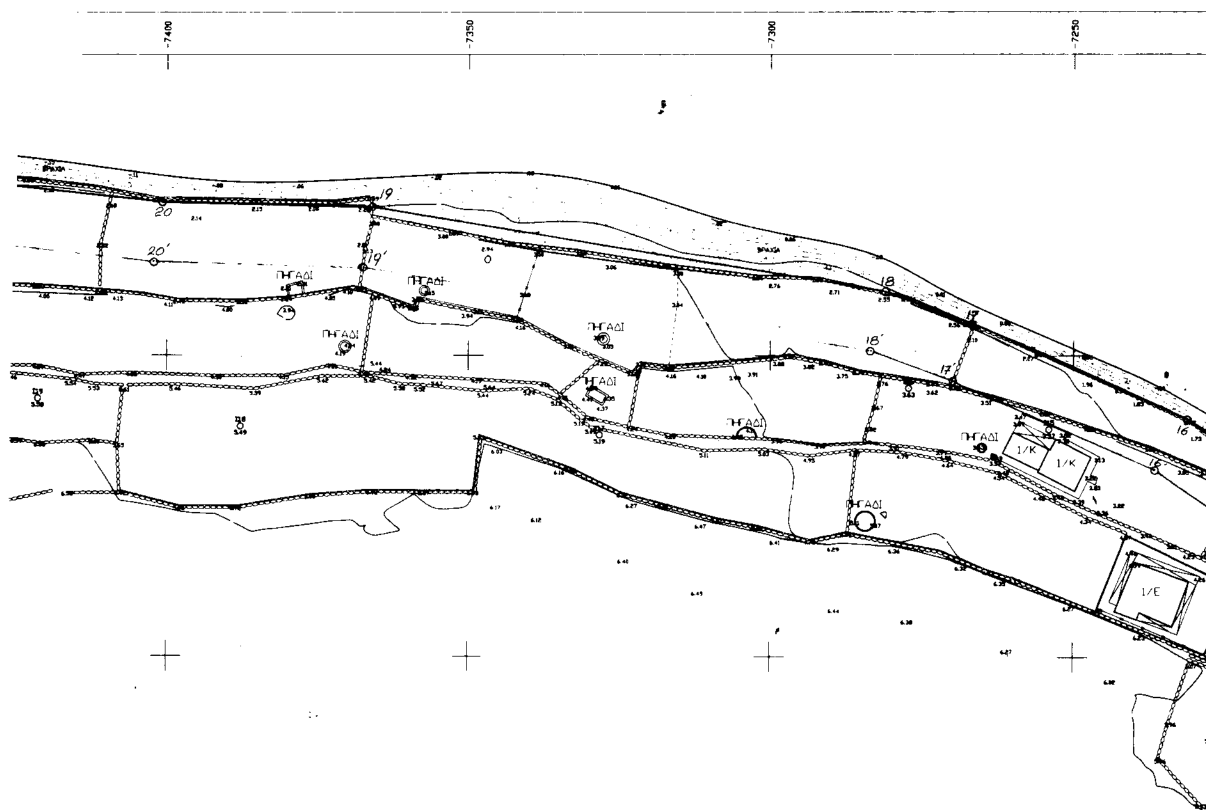

Υπόμνημα Επιτροπής

κόκκινη — οριογραμμή αιγιαλού (1,2,3 ... 20,21,22)

κίτρινη — οριογραμμή παραλίας (1',2',3' .. 20',21',22')

Η γραμμή της παραλίας τίθεται παράλληλα προς την γραμμή του αιγιαλού σε απόσταση 10,00 μ.

Το παρόν διάγραμμα συνοδεύει την από 25.1.1999 έκθεση επιτροπής καθορισμού των ορίων του αιγιαλού δυνάμει της 0208/181/26-4-1982 κοινής Υπουργικής απόφασης των Υπουργών Προεδρίας & Οικονομικών

Ο Πρόεδρος

Τα μέλη

1. [signature]
ΝΙΚΟ...

2. [signature]
ΤΖΑΘΑΣ ΚΟΣΜΑΣ
ΑΝΘ/ΧΟΣ (ΕΥ)

-7400 -7350 -7300 -7250

22-10- 8


Πειραιάς 20-3-2000

26-10- 98

Σ ΔΟΞΑΣΤΑΚΗ

22-10- 8

Σ ΔΟΞΑΣΤΑΚΗ

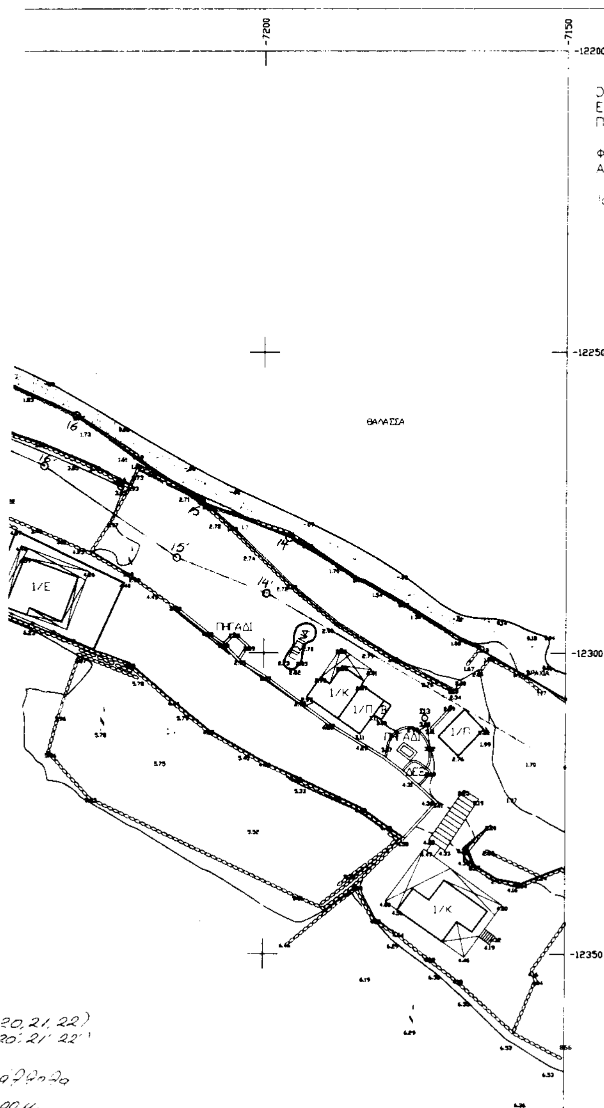

DATUM : ΑΘΗΝΩΝ
ΕΛΛΕΙΨΟΕΙΔΕΣ : BESSEL
ΠΡΟΒΟΛΗ : HATT

Φ.Χ. 1:50.000 "ΜΕΘΑΝΑ"
ΑΡΧΗ ΣΥΝΤΕΤΑΓΜΕΝΩΝ $\varphi^0 = 37^\circ 45'$ $\lambda^0 = -0^\circ 15'$

Ισοδιάσταση Υψομετρικών Καμπυλών : 0.20m

ΥΠΟΜΝΗΜΑ

ΥΨΟΜΕΤΡΙΚΗ ΑΦΕΤΗΡΙΑ		ΣΤΥΛΟΣ ΔΕΗ	
ΠΟΛΥΓΩΝΟΜΕΤΡΙΚΟ ΣΗΜΕΙΟ		ΣΤΥΛΟΣ ΟΤΕ	
ΤΡΙΓΩΝΟΜΕΤΡΙΚΟ ΣΗΜΕΙΟ		ΣΤΥΛΟΣ ΦΩΤΙΣΜΟΥ	
ΦΡΥΔΙ ΠΡΑΝΟΥΣ		ΚΥΠΑΡΙΣΣΙ	
ΠΟΔΙ ΠΡΑΝΟΥΣ		ΕΛΙΑ	
ΠΟΡΤΑ		ΔΕΝΔΡΟ	
ΣΥΡΜΑΤΟΠΛΕΓΜΑ		ΠΙΚΡΟΔΑΦΝΗ	
ΠΕΡΓΚΟΛΑ		ΦΟΙΝΙΚΑΣ	
ΕΙΣΟΔΟΣ		ΧΩΡΟΣ ΣΤΑΘΜΕΥΣΗΣ	
ΣΚΑΛΟΠΑΤΙΑ		ΚΥΓΚΛΙΔΩΜΑ	
ΒΡΑΧΙΑ		ΞΕΡΟΛΙΘΙΑ	
ΠΗΓΑΔΙ		ΕΝΔΕΙΚΤΙΚΟ ΥΨΟΜΕΤΡΟ	

ΝΟΜΑΡΧΙΑ ΠΕΙΡΑΙΑ
ΚΟΙΝΟΤΗΤΑ ΚΟΥΝΟΥΠΙΤΣΑΣ

ΚΑΘΟΡΙΣΜΟΣ ΑΙΓΙΑΛΟΥ ΚΑΙ ΠΑΡΑΛΙΑΣ
ΣΤΗ ΘΕΣΗ ΑΓΙΟΣ ΓΕΩΡΓΙΟΣ ΚΟΥΝΟΥΠΙΤΣΑΣ- ΜΕΘΑΝΩΝ

ΜΕΛΕΤΗΤΕΣ:
ΤΙΜΙΟΥ ΘΕΟΔΩΡΟΣ
Αγρον.-Τοπογράφος Μηχ. Ε.Μ.Π.

ΘΕΜΑ - ΤΙΤΛΟΣ ΣΧΕΔΙΟΥ	ΤΟΠΟΓΡΑΦΙΚΟ ΔΙΑΓΡΑΜΜΑ	ΑΡΙΘΜΟΣ ΣΧΕΔΙΟΥ
ΣΤΑΔΙΟ ΕΚΠΟΝΗΣΗΣ	ΟΡΙΣΤΙΚΗ ΜΕΛΕΤΗ	Τ-03
ΚΛΙΜΑΚΑ: 1:500	ΧΡΟΝΟΣ ΕΚΠΟΝΗΣΗΣ: ΔΕΚΕΜΒΡΙΟΣ 1997	

ΣΥΝΤΑΞΗ ΜΕΛΕΤΗΣ: ΤΙΜΙΟΥ ΘΕΟΔΩΡΟΣ ΤΟΠ. ΜΗΧ. Ε.Μ.Π.
ΚΑΡΑΜΟΛΕΓΚΟΣ ΜΑΤΘΑΙΟΣ ΤΟΠ. ΜΗΧ. Ε.Μ.Π.

ΕΠΙΒΛΕΠΟΝΤΕΣ
ΤΟΠΟΓΡΑΦΙΚΑ

Ο ΣΥΝΤΑΞΑΣ	ΕΛΕΓΧΟΣ	ΘΕΩΡΗΣΗ
ΤΙΜΙΟΥ ΙΩΑΝ. ΘΕΟΔΩΡΟΣ ΔΙΠΛ. ΑΓΡ.-ΤΟΠΟΓΡΑΦΟΣ ΜΗΧΑΝΙΚΟΣ Ε.Μ.Π. ΜΕΛΟΣ Τ.Ε.Ε. ΑΡΙΘΜΟΣ ΜΗΤΡΩΟΥ 62962 ΜΥΛΩΝ 95 - 104 41 ΑΘΗΝΑ - ΤΗΛ. 5140135 Α.Φ.Μ. 046824278 - Δ.Ο.Υ. ΙΕ' ΑΘΗΝΩΝ	Εθνικό Τυπογραφείο Για τεχνικούς λόγους στο σχεδιάγραμμα έγινε σμίκρυνση κατά ποσοστό 40 %	

20, 21, 22)
20, 21, 22

Πίνακας συντεταγμένων οριογραμμής αιγιαλού

Ο/α	Χ	Ψ
14	-7.195,70	-12.280,80
15	-7.210,30	-12.274,80
16	-7.231,30	-12.260,60
17	-7.266.50	-12.244.80
18	-7.281.00	-12.239.60
19	-7.365,80	-12.225.70
20	-7.401.00	-12.224.80
21	-7.438.00	-12.220.60
22	-7.492,05	-12.223,10

-7200 -7150 -12200 -12250 -12300 -12350 -12400 -12450

(2)

Αναγκαστική απαλλοτρίωση ακινήτου ιδιοκτησίας ΑΓΓΕΛΟΥ ΣΤΑΜΑΤΙΟΥ στον Οικισμό ΠΑΡΑΛΙΑ Ασπροπύργου.

ΤΟ ΔΗΜΟΤΙΚΟ ΣΥΜΒΟΥΛΙΟ
ΑΣΠΡΟΠΥΡΓΟΥ ΑΤΤΙΚΗΣ
(Συνεδρίαση 8/31.3.1999)

Έχοντας υπόψη:

1 .Τις δ/ξεις των άρθρων 24 - 25 -274 - 275 του Π.Δ/τος 410/95

2. Την 29870/4-12- 84 εγκύκλειο του Υπουργείου Εσωτερικών.

3. Τον τρέχοντα προϋπολογισμό

4.Το τοπογραφικό διάγραμμα της Τ.Υ. του Δήμου και τον κτηματολογικό Πίνακα, αποφασίζει:

ΟΜΟΦΩΝΑ εγκρίνει την αναγκαστική απαλλοτρίωση για λόγους δημόσιας ωφελείας κατ' εφαρμογή της παρ. 1α του άρθρου 274 του Π.Δ/τος 410/95 του παρακάτω ακινήτου του ΑΓΓΕΛΟΥ ΣΤΑΜΑΤΙΟΥ που ευρίσκεται στον Οικισμό ΠΑΡΑΛΙΑ Ασπροπύργου όπως αυτό εμφαίνεται στο από 23η Μαρτίου 1997 Κτηματολογικό Διάγραμμα - Κτηματολογικό Πίνακα του Αρχιτέκτονα Αβραάμ Ιωάννη θεωρημένο από τον Δ/ντή της Τ.Υ. Τερζόγλου Γεώργιο για την επιβεβλημένη διάνοιξη της οδού (διέλευση κατοίκων της περιοχής).

Το υπό αναγκαστική απαλλοτρίωση ακίνητο περιγράφεται στο κτηματολογικό διάγραμμα που απεικονίζει την απαλλοτριωτέα έκταση η οποία είναι Ε= ΑΒΓΔΕΖΑ = 861, 76 τ.μ. ως επίσης και στον κτηματολογικό πίνακα στον οποίο εμφαίνεται ο εικαζόμενος ιδιοκτήτης του ακινήτου, το εμβαδόν και τα κύρια προσδιοριστικά στοιχεία των κατασκευών που βρίσκονται σ' αυτά και των λοιπών συστατικών του.

Το παραπάνω κτηματολογικό διάγραμμα και ο κτηματολογικός πίνακας έχει συνταχθεί από την Τεχνική Υπηρεσία του Δήμου και έχουν θεωρηθεί από τον Δ/ντή Τ.Υ. του Δήμου.

Η παραπάνω απαλλοτρίωση χαρακτηρίζεται ως κατεπείγουσα για όλους τους λόγους που αναφέρονται στην εισήγηση.

Η απόφαση αυτή θα δημοσιευθεί στην Εφημερίδα Κυβερνήσεως.

Ο Πρόεδρος
ΗΛΙΑΣ ΑΛΕΞΑΝΔΡΟΣ

ΑΠΟ ΤΟ ΕΘΝΙΚΟ ΤΥΠΟΓΡΑΦΕΙΟ